


ANEXO 3

PLIEGO de PRESCRIPCIONES TÉCNICAS PARA LA CONTRATACIÓN DEL SERVICIO de MANTENIMIENTO Y CONSERVACIÓN DE LAS ZONAS VERDES Y ESPACIOS PÚBLICOS EN EL SECTOR “A” DE LARDERO (La Rioja). Expediente de Tramitación Ordinaria mediante Procedimiento Abierto. Contrato Sujeto a Regulación Armonizada.

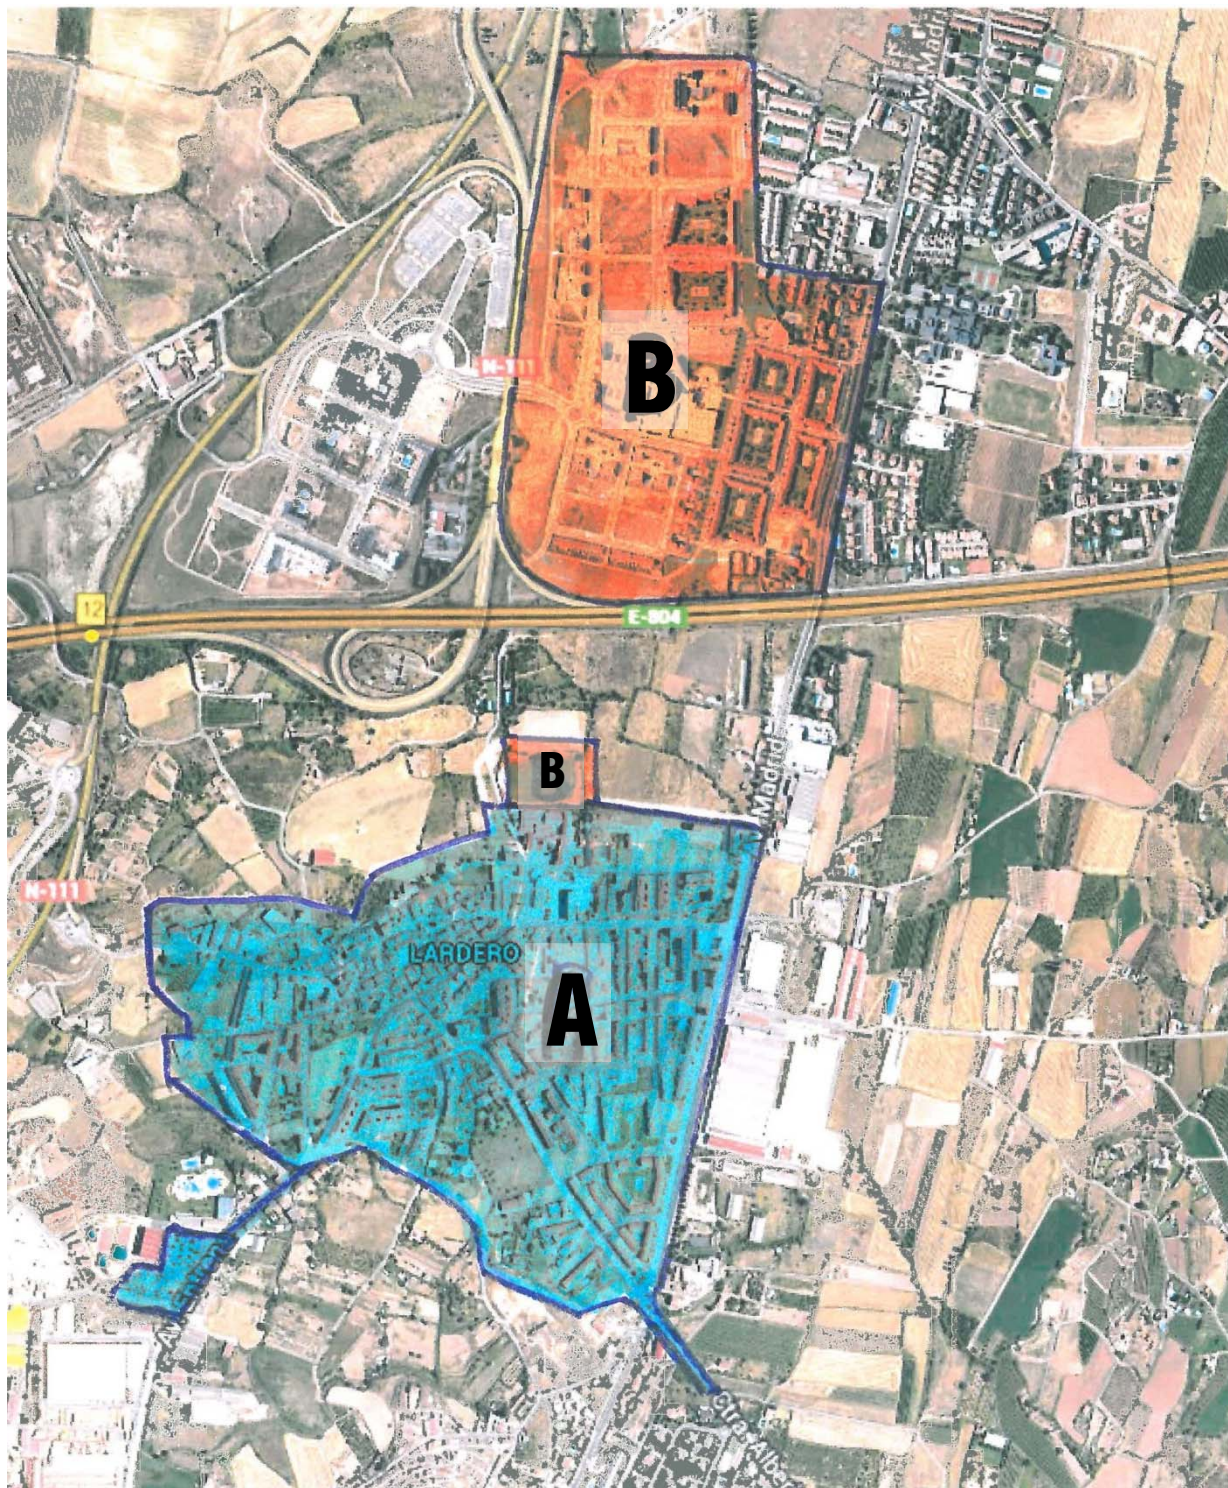

Nota: El Sector “A” incluye el cementerio (no aparece en el esquema).