



Término Municipal  
de Navarrete

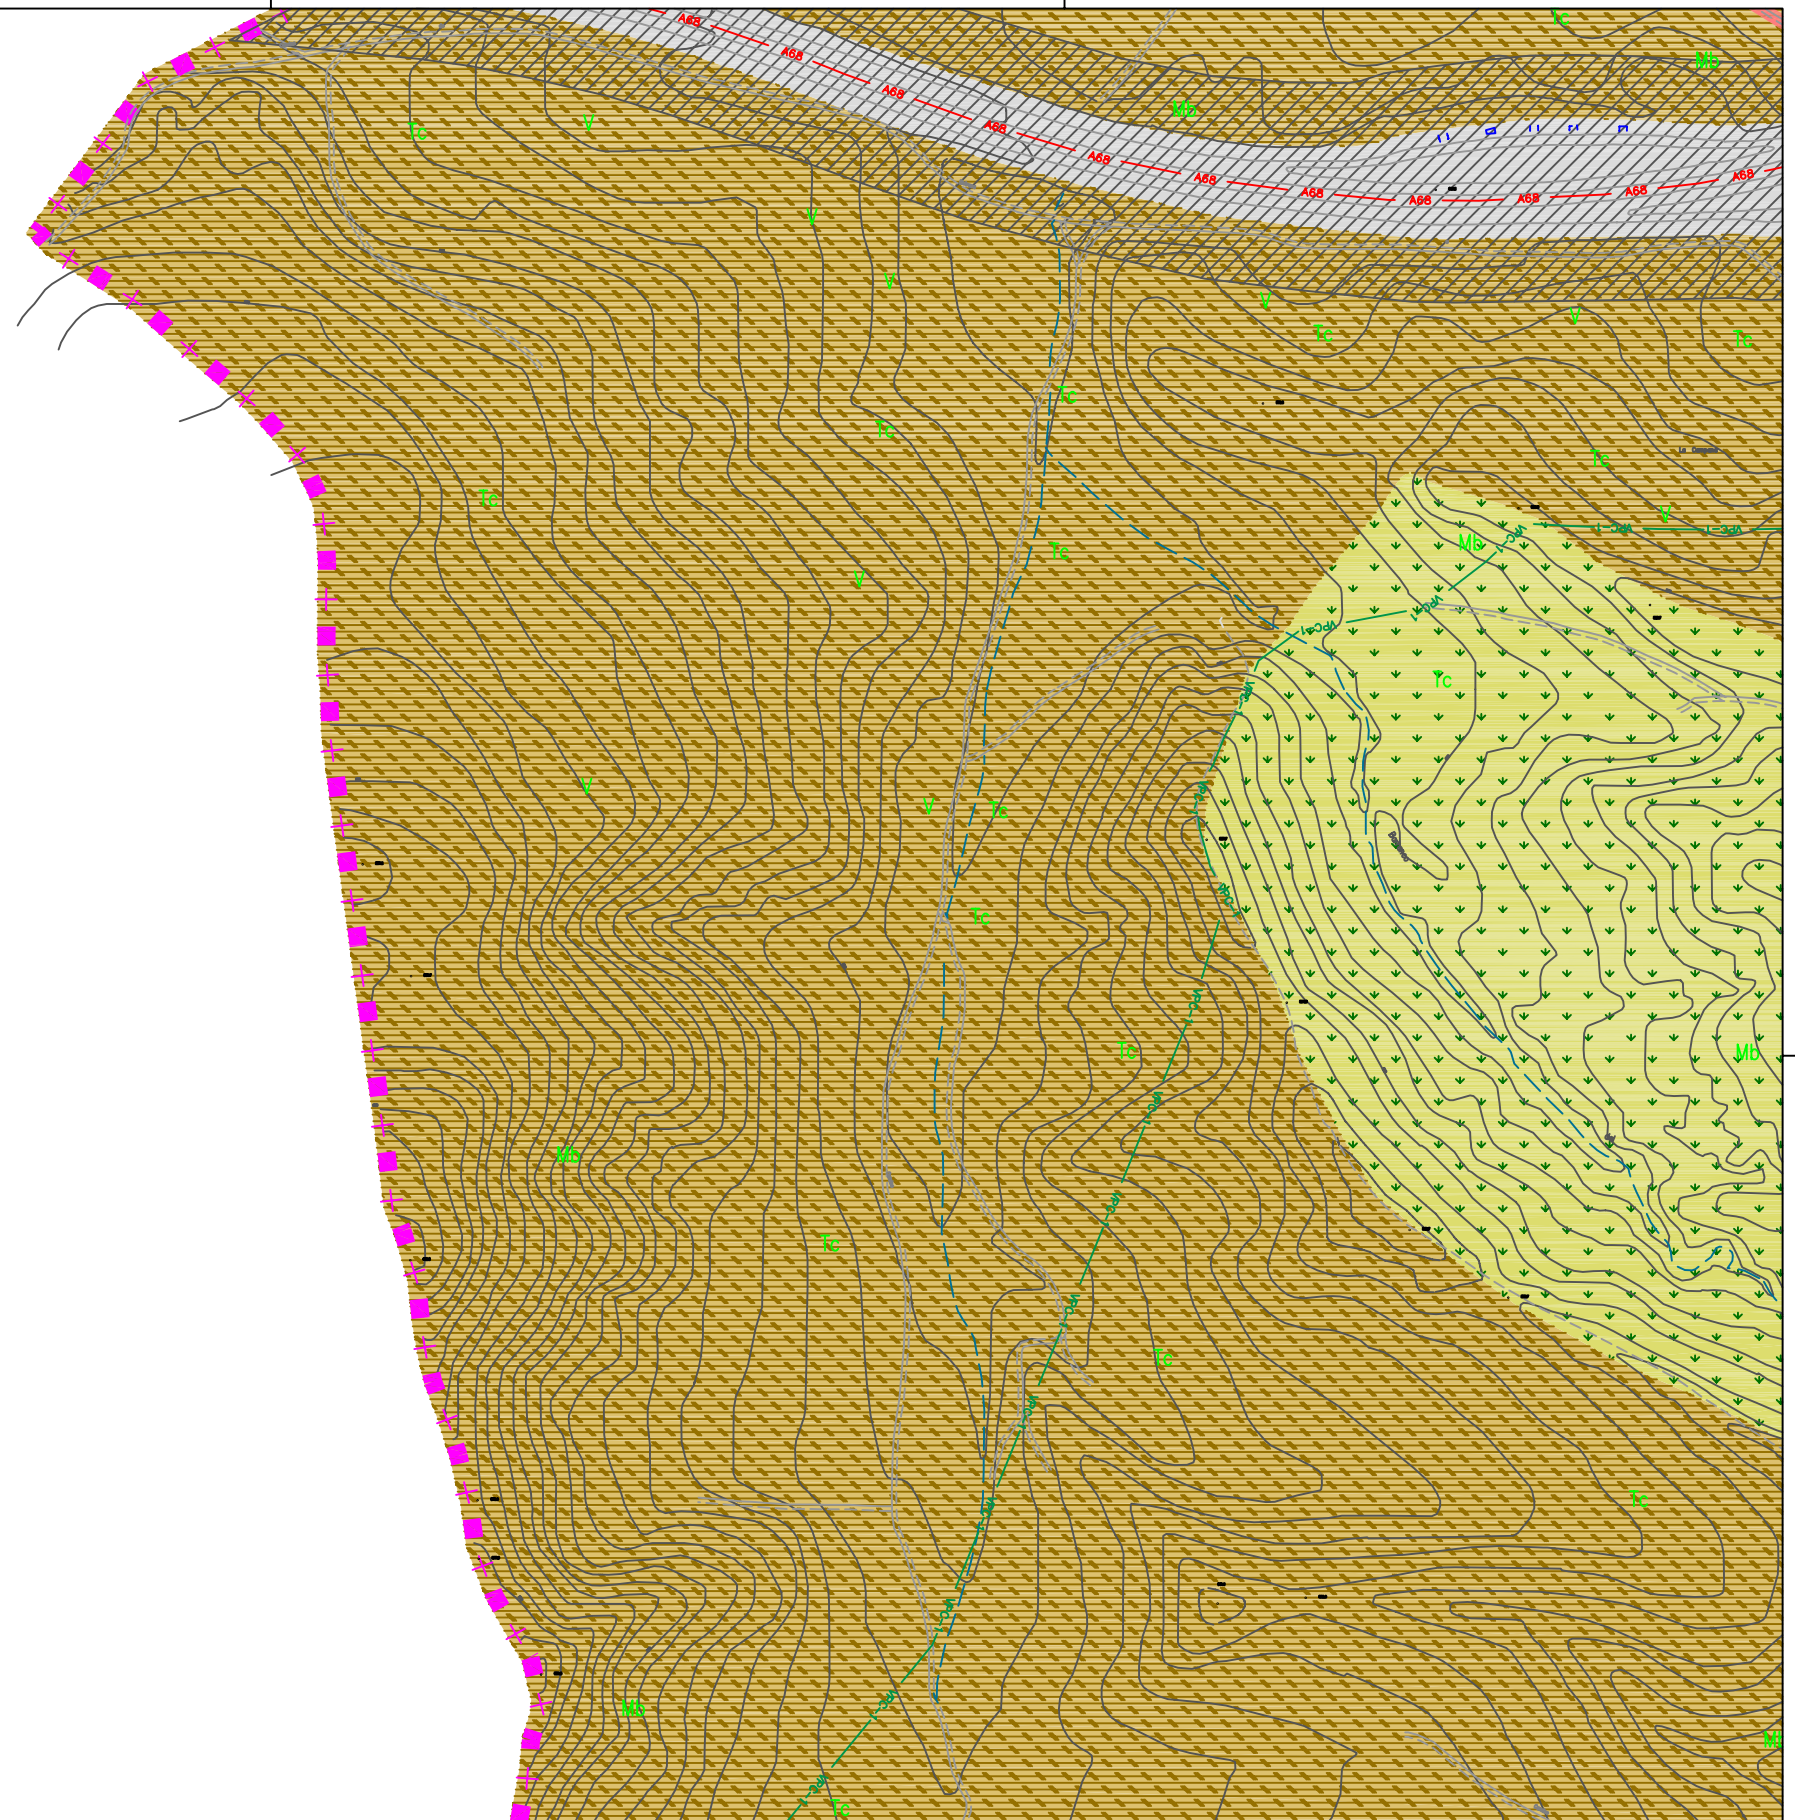

CLASIFICACIÓN	CATEGORIZACIÓN		S.N.U. GENÉRICO
SUELO URBANO Y URBANIZABLE	S.N.U. DE ESPECIAL PROTECCIÓN		EQUIPAMENTOS PÚBLICOS (DOT) EN S.N.U.
ÁREAS URBANAS Y/O URBANIZABLES	POR SU RÉGIMEN ESPECIAL (INSR. ORD. TERRITORIAL O LEG. SECTORIAL) P.E.P.M.A.N. S.N.U.E.P. VALOR AGROPECUARIO NIV.1 S.N.U.E.P. CAUCES LEGISLACIÓN SECTORIAL S.N.U.E.P. CAUCES S.N.U.E.P. ITINERARIOS DE INTERÉS S.N.U.E.P. INFRAESTRUCTURAS VÍAS DE COMUNICACIÓN	POR SUS VALORES INTRÍNECOS S.N.U.E.P. INTERÉS FORESTAL S.N.U.E.P. VALOR AGROPECUARIO NIV.2 S.N.U.E.P. YACIM. ARQUEOLÓGICO	SU - SERVICIOS URBANOS

AFECCIONES LEGISLACIÓN SECTORIAL	
CAUCES	destino según Organismo de Cuencas 5m arista ext. cauce zona servidumbre 100m arista ext. cauce
VÍAS PEQUENAS	Princip. Ampliación Ocmunal Local 100m arista ext. cauce 100m arista ext. cauce 100m arista ext. cauce
CARRETERAS / FF.CC.	variante autopista nacional autov. local ff.cc. 8m** 8m** 3m** 3m** 5m** 25m** 25m** 8m** 8m** 13m** línea máx. edif. 100m** 50m** 25m** 18m** zona edificación 100m** 50m** 25m** 18m** arista ext. edificación arista ext. edificación
LÍNEAS DE INFRAESTRUCTURA	alta tensión gasoducto 5m a eje de línea 5m a eje de línea otras 5m a eje de línea

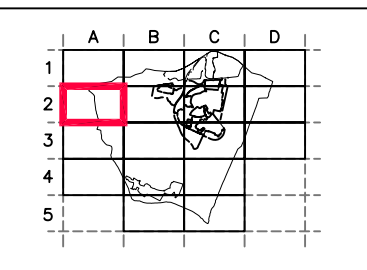

AYUNTAMIENTO DE LARDERO ref.: P2.dwg  
 PLAN GENERAL MUNICIPAL TEXTO REFUNDIDO  
 LARDERO FEBRERO 2007  
 ORDENACIÓN P2  
 SUELO NO URBANIZABLE - CATEGORIZACIÓN 1/5000 A2  
 EQUIPO REDACTOR: *[Signatures]* COLABORADORES: diego briega  
 3G ARQUITECTOS victor hobarato perez sigifredo martin sánchez jose m sánchez madoz raúl labat