



Término Municipal

de Villamediana de Iregua

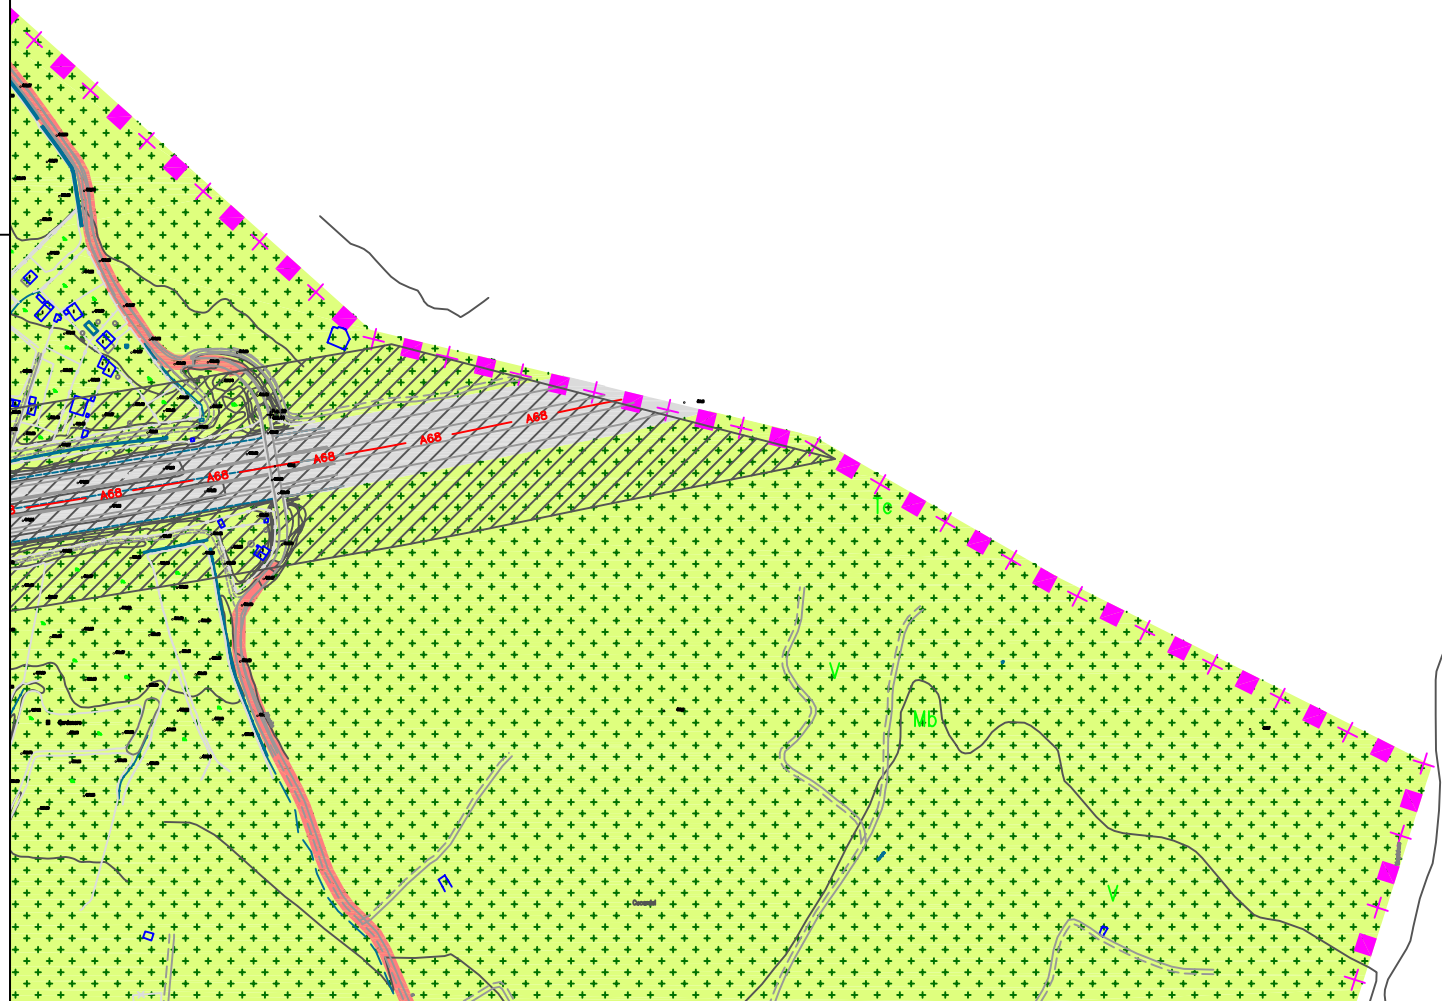

CLASIFICACIÓN	CATEGORIZACIÓN		S.N.U. GENÉRICO
SUELO URBANO Y URBANIZABLE ÁREAS URBANAS Y/O URBANIZABLES	S.N.U. DE ESPECIAL PROTECCIÓN		EQUIPAMENTOS PÚBLICOS (DOT) EN S.N.U. SU - SERVICIOS URBANOS
	<p>FOR SU RÉGIMEN ESPECIAL (INSR. ORD. TERRITORIAL O LEG. SECTORIAL)</p> <p>PEP.MAN.</p> <p>SNUEP. VALOR AGROPECUARIO NIV.1</p> <p>SNUEP. CAUCES</p> <p>LEGISLACIÓN SECTORIAL</p> <p>SNUEP. CAUCES</p> <p>SNUEP. ITINERARIOS DE INTERÉS</p> <p>SNUEP. INFRAESTRUCTURAS VÍAS DE COMUNICACIÓN</p>	<p>FOR SUS VALORES INTRÍNECOS</p> <p>SNUEP. INTERÉS FORESTAL</p> <p>SNUEP. VALOR AGROPECUARIO NIV.2</p> <p>SNUEP. YACIM. ARQUEOLÓGICO</p>	

AFECCIONES LEGISLACIÓN SECTORIAL	
CAUCES	destino según Organismo de Cuencas
dam público	5m orilla ext. cauce
zona servidumbre	100m orilla ext. cauce
zonas públicas	
VÍAS PECUARIAS	
dam público	Princip. Ampliación Comunal Local
	VPM-1 VPA-1 VPC-1 VPI-1
	anchuras según Orden. de Fomento y Medio Amb.
CARRETERAS / FF.CC.	
	variante autopista nacional autov. local ff.cc.
dam público	8m** 8m** 3m** 3m** 5m**
zona servidumbre	25m** 25m** 8m** 8m** 13m**
línea máx. edif.	100m** 50m** 25m** 18m** -
zona edificación	100m** 100m** 50m** 50m** 30m**
	orilla ext. cazada orilla ext. explanación
AL	AL
OS	OS
LÍNEAS DE INFRAESTRUCTURA	
alta tensión	gasoducto
línea máx. edif.	5m a eje de línea
	5m a eje de línea
	órbitas línea máx. edificación grafadas en planos

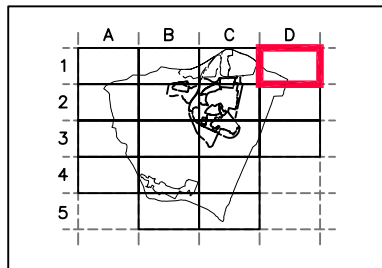

AYUNTAMIENTO DE LARDERO		ref.:P2.dwg
PLAN GENERAL MUNICIPAL		TEXTO REFUNDIDO
LARDERO		FEBRERO 2007
ORDENACIÓN		P2
SUELO NO URBANIZABLE - CATEGORIZACIÓN		1/5000 D1
EQUIPO REDACTOR:		COLABORADORES:
3G ARQUITECTOS	victor hobarato perez sigfredo martin sanchez jose m sanchez madoz	diego briega raül labat