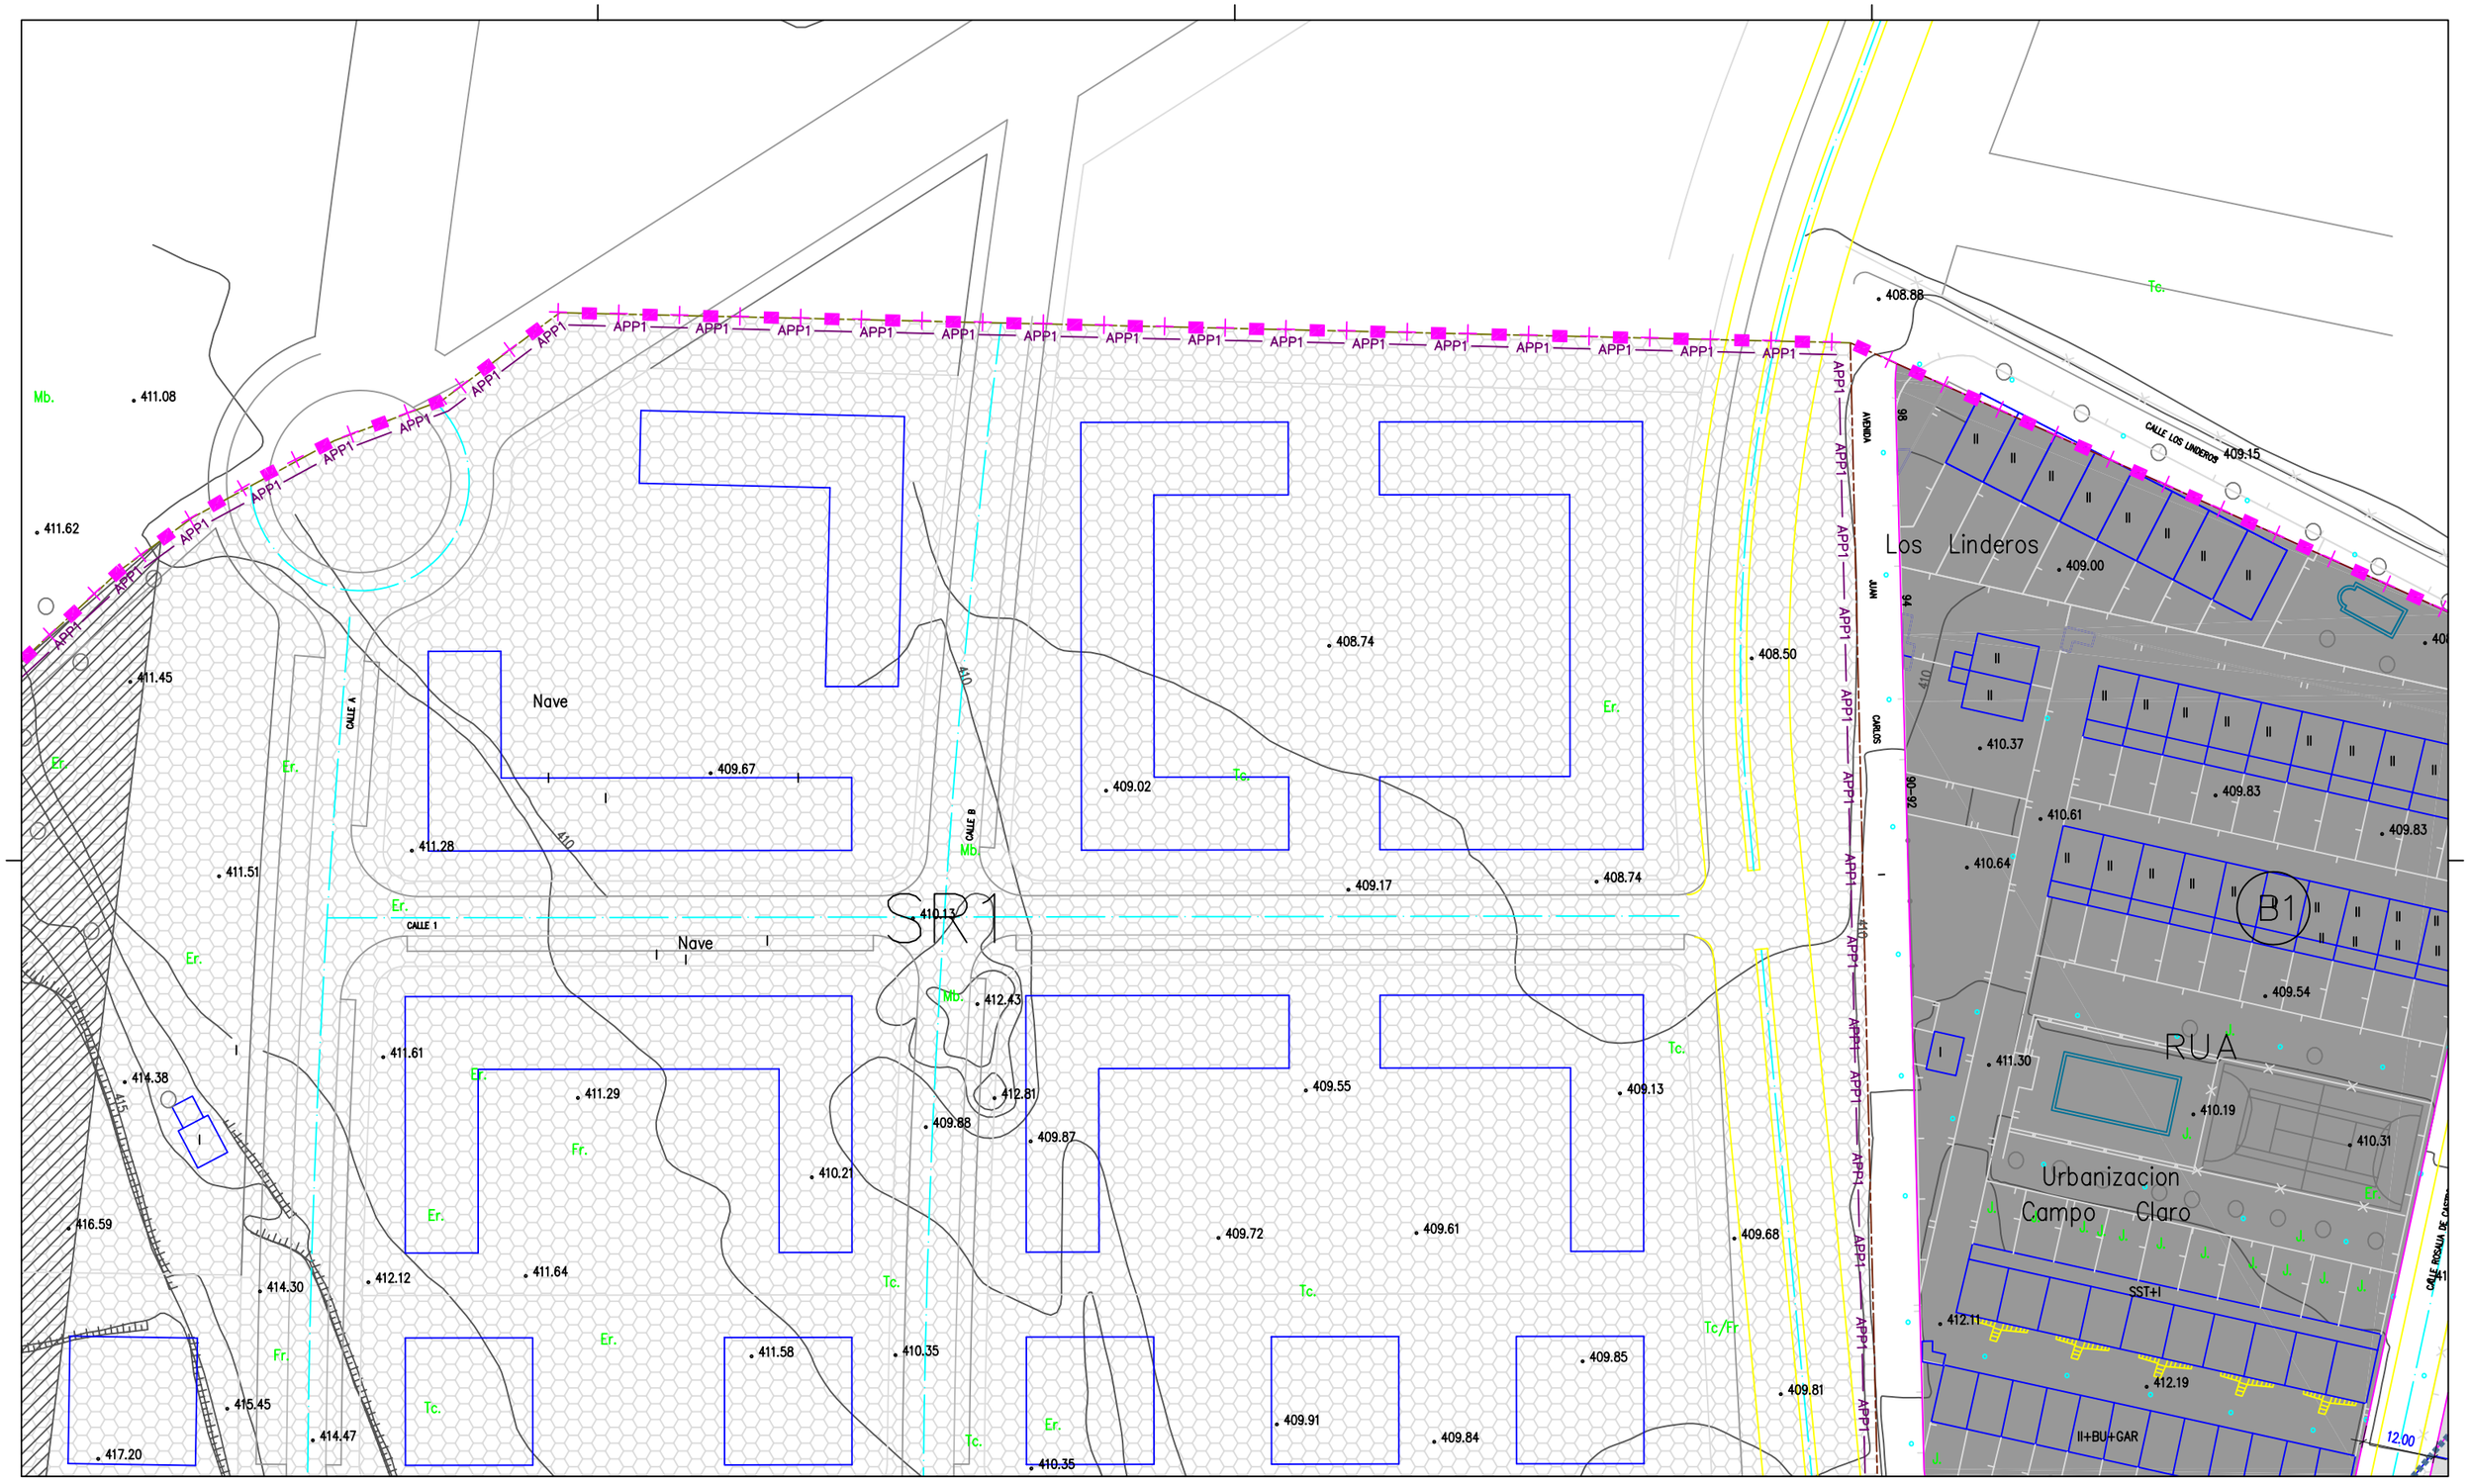

CLASIFICACIÓN

SUELO URBANO
- LÍMITE SUELO URBANO
- SUELO URBANO CONSOLIDADO
- SUELO URBANO NO CONSOLIDADO

SUELO URBANIZABLE
- LÍMITE SUELO URBANIZABLE
- SUELO URBANIZABLE DELIMITADO
- SUELO URBANIZABLE NO DELIMITADO

SUELO NO URBANIZABLE
- S. N. U. DE ESPECIAL PROTECCIÓN

ALINEACIONES, ALTURAS Y RASANTES

ALINEACIONES OFICIALES
- PARCELA
- PARCELA DOTACIONAL

la configuración gráfica de la parcela, tal como se ofrece en el Plan, deberá ser documentada por los particulares con carácter previo a cualquier intervención.

ALTURAS Y RASANTES
- B3A — BAJA+N°PLANTAS+ÁTICO
- 300.35/298.80 — RASANTE ACTUAL / PREVISTA

ALINEACIONES DE LA EDIFICACION
- OBLIGATORIA — en su defecto, se considera obligatoria la din. alicid
- MÁXIMA
- MÁXIMA EN PLANTA BAJA
- OCUPACIÓN PÚBLICA DE SUBSUELO

CALIFICACIÓN Y GESTIÓN

ÁREAS HOMOGÉNEAS
- CA — RESID. COLECTIVA CASCO ANTIGUO
- RCA — RESID. COLECTIVA ABIERTA / MANZANA
- RUA — RESID. UNIFAMILIAR ADOSADA / EXENTA
- PIx — PRODUCTIVAS
- BOD — DOTACIONALES
- DOT

ÁREAS DE REFORMA INTERIOR
P.E.R.I. (Plan Especial de Reforma Interior)
- APE1– ALDA. DE LA RIOJA (ÁREA DE RECUPERACIÓN ACU)
- APE2– REINA SOFÍA (ÁREA DE RECUPERACIÓN ACU)
- APE3– BODEGAS

ÁREAS DE PLANEAMIENTO REMITIDO
REMITIDA A P.P. (Plan Parcial)
- APP1– S.A.P.U. R1
- APP2– S.A.P.U. T1
- APP3– Plan Parcial Vía Pedro
- APP5– Plan Parcial La Vallada
- APP5– Plan Parcial I2

APEx
APPx

UNIDADES DE EJECUCIÓN
- LÍMITE DE UNIDAD

SECTORES
- SRx — SECTORES RESIDENCIALES
- SPx — SECTORES PRODUCTIVOS
- RNDx — RESIDENCIAL NO DELIMITADO

SISTEMAS GENERALES
- SG(A E V)x — SGA/AREAS LIBRES, SGE/EQUIPAMIENTOS, SGV/VIARIO

CATÁLOGO
- EDIFICIO PROTEGIDO

I – INTEGRAL II – ESTRUCTURAL III – AMBIENTAL

AFECCIONES LEGISLACIÓN SECTORIAL

CAUCES
- dom. público zona servidumbre zona policía
- dom. público

VÍAS PECUARIAS
Principal Ampliación Comarcal Local
VPP–x VPA–x VPC–x VPL–x
anchuras según Consj. de Turismo y Medio Amb.

CARRETERAS / FF.CC.
variante autopista nacional auton./local ff.cc.
- dom. público: 8m** 8m** 3m** 3m** 5m**
- zona servidumbre: 25m** 25m** 8m** 8m** 13m**
- línea máx. edific.: 100m* 50m* 25m* 18m* –
- zona afección: 100m** 100m** 50m** 50m** 38m**

*arista ext. calzada **arista ext. explanación

LÍNEAS DE INFRAESTRUCTURA
alta tensión gasoducto otras
5m a eje de línea 5m a eje de línea
- línea máx. edific.

ámbitos línea máx. edificación grafiados en planos

A B C D E F G H I J
1 2 3 4 5 6 7 8 9 10 11 12

AYUNTAMIENTO DE LARDERO
PLAN GENERAL MUNICIPAL
LARDERO
ref.: P4_2.dwg
TEXTO REFUNDIDO
FEBRERO 2007

ORDENACIÓN
SUELO URBANO – ALINEACIONES, ALTURAS Y RASANTES
P4.2
1/1000 H1

EQUIPO REDACTOR:
3G ARQUITECTOS víctor honorato pérez sigifredo martín sánchez jose m sánchez madaz

COLABORADORES:
diego briega
raúl labat