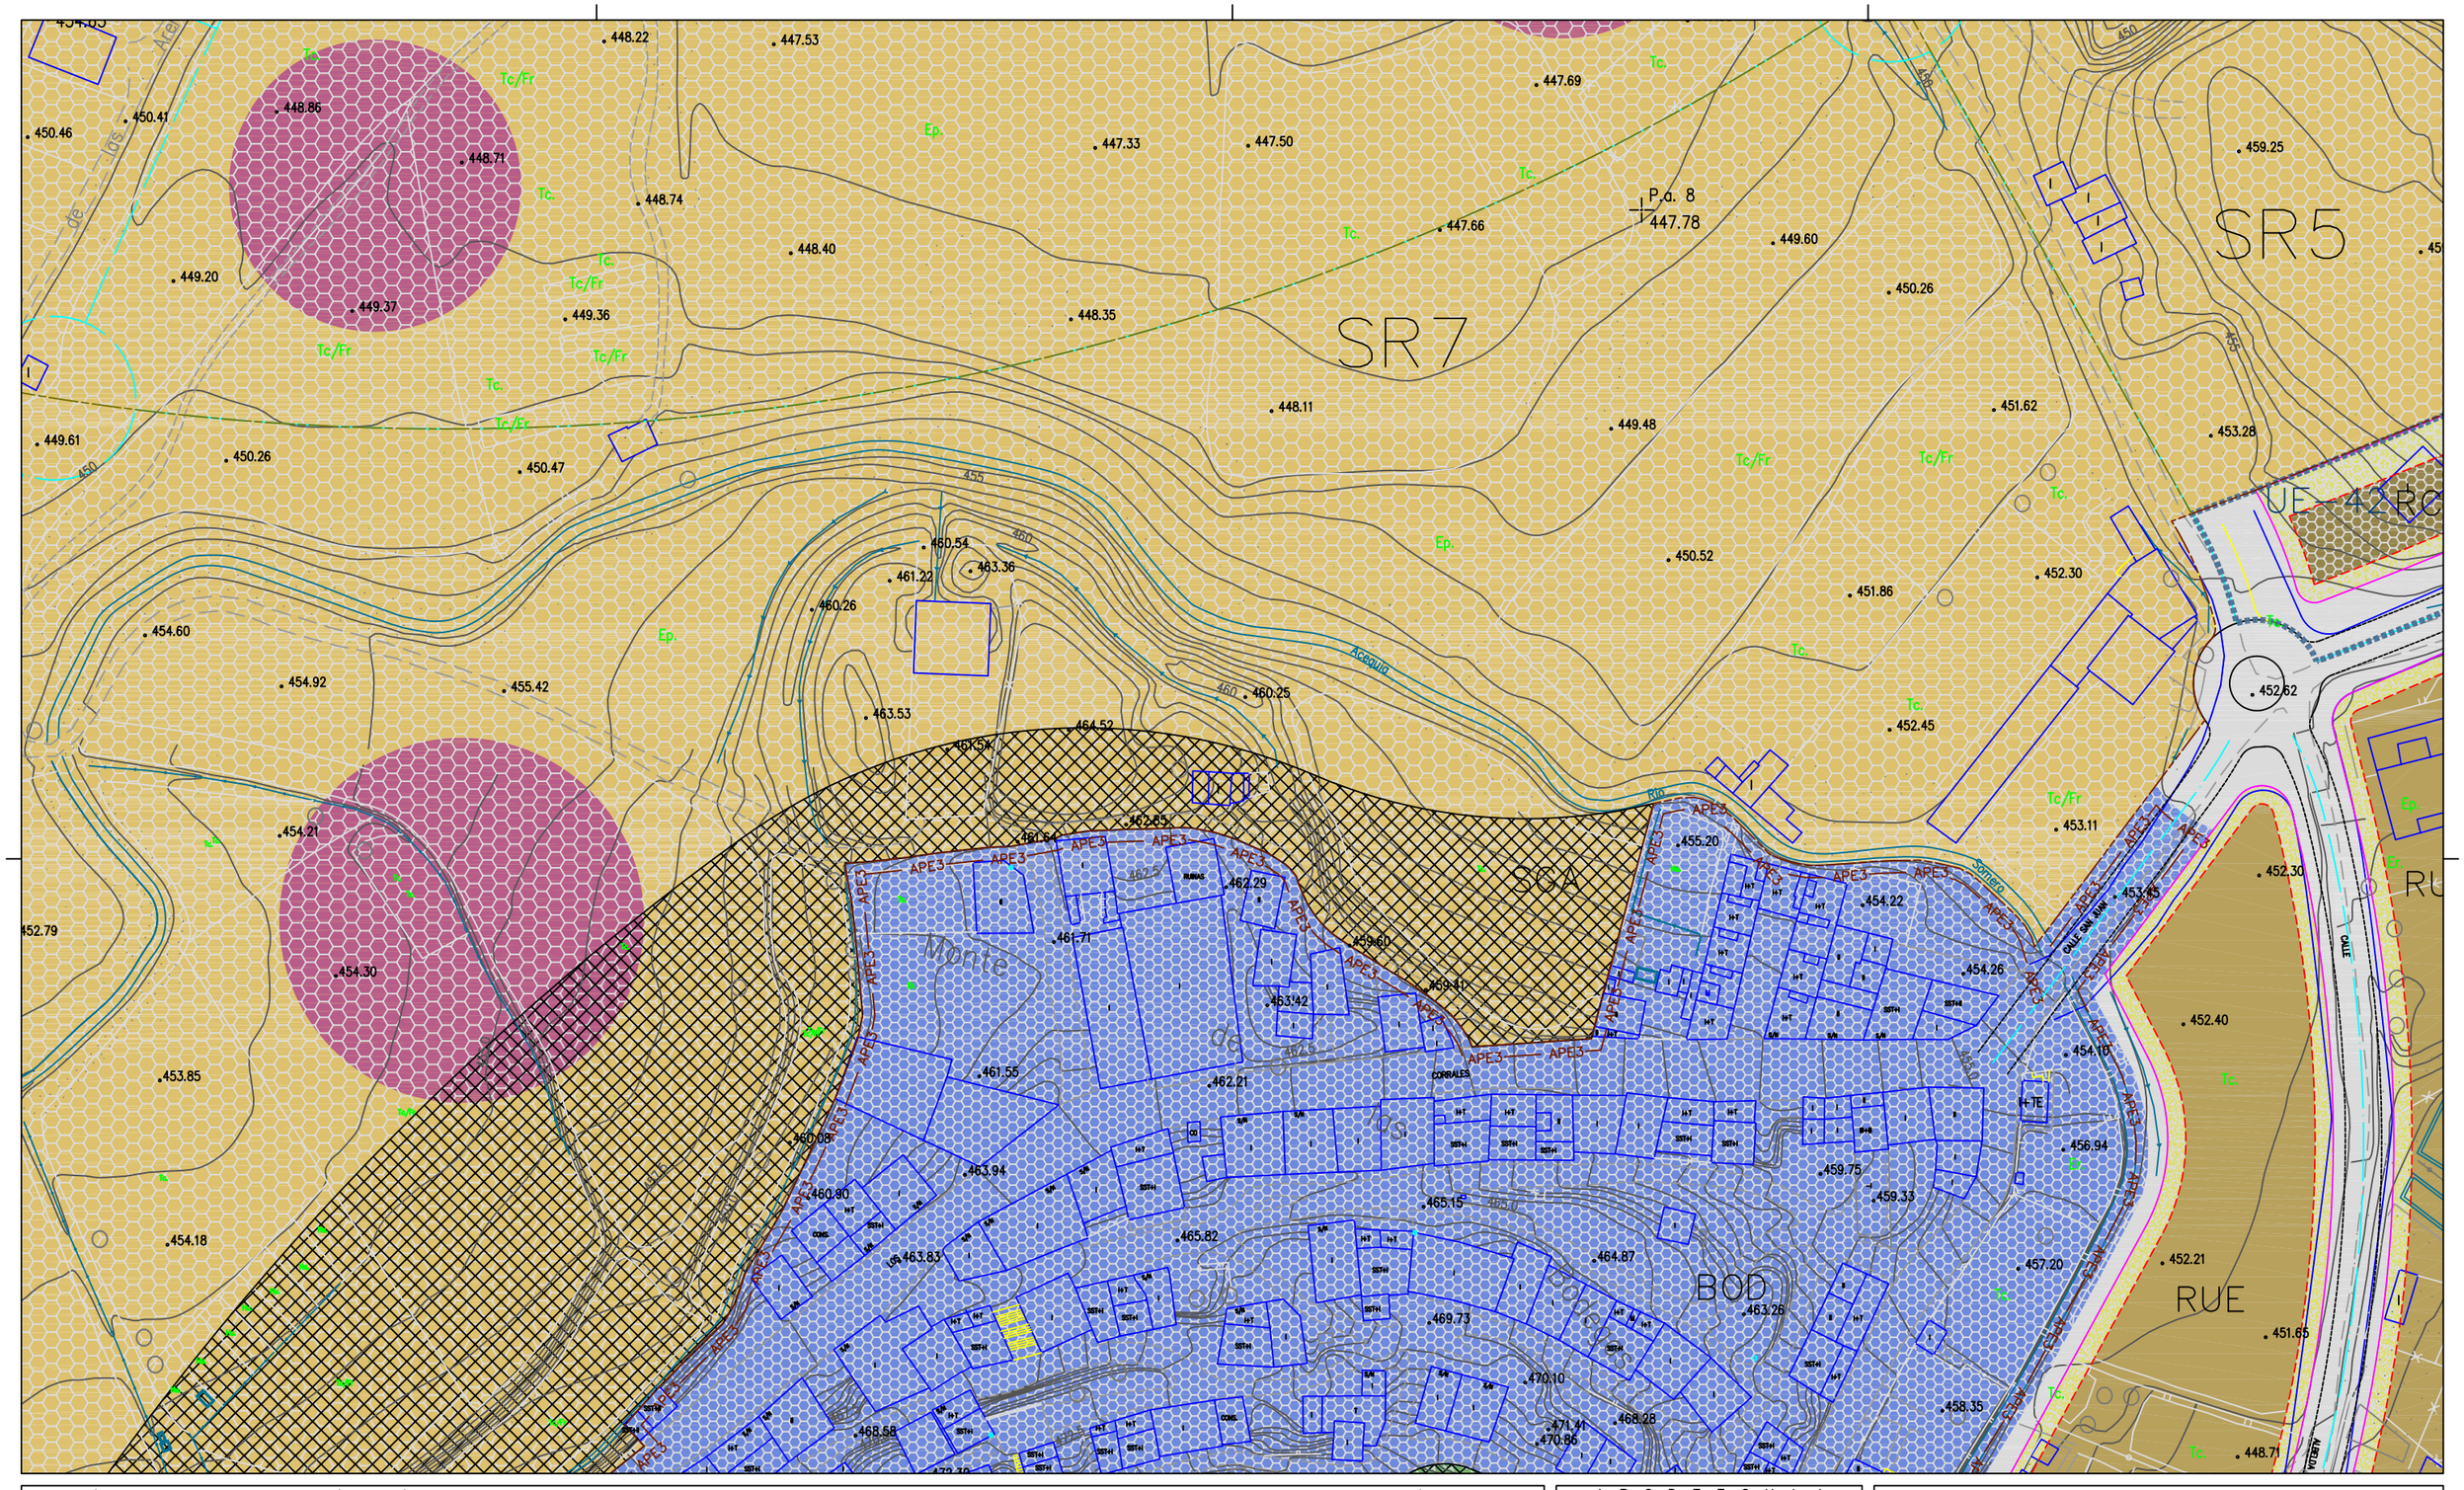

CLASIFICACIÓN

SUELO URBANO
- LÍMITE SUELO URBANO
- SUELO URBANO CONSOLIDADO
- SUELO URBANO NO CONSOLIDADO

SUELO URBANIZABLE
- LÍMITE SUELO URBANIZABLE
- SUELO URBANIZABLE DELIMITADO
- SUELO URBANIZABLE NO DELIMITADO

SUELO NO URBANIZABLE
- S. N. U. DE ESPECIAL PROTECCIÓN

CALIFICACIÓN Y GESTIÓN

USOS PRIVADOS
- RESIDENCIAL – CASCO ANTIGUO
- RESIDENCIAL – COLECTIVA
- RESIDENCIAL – UNIFAMILIAR
- EDIFICABLE EN PLANTA BAJA
  USOS SEGÚN NORMATIVA ÁREA HOMOGÉNEA
- PRODUCTIVO
- DOTACIONAL PRIVADO
  g – educativo sc – sociocult. sa – sanit.asist.
  d – deportivo r – religioso p – polivalente
- LIBRE PRIVADO ASOCIADO A RESIDENCIAL
  mínimo

ZV
ZV
P
P

USOS PÚBLICOS
- ZONAS VERDES – PARQUES Y JARDINES
- ZONAS VERDES – PLAZAS
- ESPACIO PÚBLICO – VARIO PEATONAL
- ESPACIO PÚBLICO – VARIO COEXIST.
- ESPACIO PÚBLICO – VARIO RODADO
- APARCAMIENTO – SUPERFICIE
- APARCAMIENTO – SUBTERRÁNEO
- DOTACIONAL PÚBLICO
  E – EDUCATIVO SC – SOCIOCULT. SA – SANITASIST.
  D – DEPORTIVO R – RELIGIOSO PA – PÚBLADM.
  APP5– Plan Parcial 12 P – POLIVALENTE SU – SERVURB. SI – SERVINFR.

CA
RCA – RCM
RUA – RUE
FIx – BOD
DOT
APEx
APPx

ÁREAS HOMOGÉNEAS
- RESID. COLECTIVA CASCO ANTIGUO
- RESID. COLECTIVA ABIERTA / MANZANA
- RESID. UNIFAMILIAR ADOSADA / EXENTA
- PRODUCTIVAS
- DOTACIONALES

ÁREAS DE REFORMA INTERIOR
P.E.R.I. (Plan Especial de Reforma Interior)
APE1– AVDA. DE LA RIOJA (ÁREA DE RECUPERACIÓN AD)
APE2– HERM. SOSA (ÁREA DE RECUPERACIÓN AD2)
APE3– BODEGAS

ÁREAS DE PLANEAMIENTO REMITIDO
REMITIDA A P.P. (Plan Parcial)
APP1– S.A.P.U. R1 APP2– S.A.P.U. T1
APP3– Plan Parcial Villa Pater APP4– Plan Parcial La Vertaete
APP5– Plan Parcial 12

UNIDADES DE EJECUCIÓN
- LÍMITE DE UNIDAD

SRx
SPx
RNDx
RNDx

SG(A E V)x

SECTORES
- SECTORES RESIDENCIALES
- SECTORES PRODUCTIVOS
- RESIDENCIAL NO DELIMITADO
- RESID.–DOT.–DEP. NO DELIMITADO

SISTEMAS GENERALES
- SGÁREAS LIBRES, SGEQUIPAMIENTOS, SGVIARIO

CATÁLOGO
- EDIFICIO PROTEGIDO
  I – INTEGRAL II – ESTRUCTURAL III – AMBIENTAL

AFECCIONES LEGISLACIÓN SECTORIAL

CAUCES
- dom. público zona servidumbre zona policía
- deslinde según Organismo de Cuenca
- 5m arista ext. cauce
- 100m arista ext. cauce

VÍAS PECUARIAS
- dom. público
- Principal Ampliación Comarcal Local
- VPP–x VPA–x VPC–x VPI–x
- anchuras según Ccraj. de Turismo y Medio Amb.

CARRETERAS / FF.CC.
- dom. público zona servidumbre línea máx. edific. zona afección
- variante autopista nacional auton./local ff.cc.
- 8m** 8m** 3m** 3m** 5m**
- 25m** 25m** 8m** 8m** 13m**
- 100m* 50m* 25m* 18m*
- 100m** 100m** 50m** 50m** 38m**
- *arista ext. calzada **arista ext. explanación

LÍNEAS DE INFRAESTRUCTURA
- alta tensión gasoducto otras
- línea máx. edificación
- 3m a eje de línea 3m a eje de línea
- ámbitos línea máx. edificación grafiados en plano

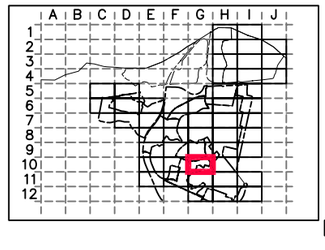

AYUNTAMIENTO DE LARDERO
PLAN GENERAL MUNICIPAL
LARDERO

ref.:P4_1.dwg
TEXTO REFUNDIDO
FEBRERO 2007

ORDENACIÓN
SUELO URBANO – CLASIFICACIÓN, CALIFICACIÓN Y GESTIÓN PORMENORIZADA 1/1000

P4.1
G10

EQUIPO REDACTOR:
3G ARQUITECTOS víctor honorato pérez sigifredo martín sánchez jose m sánchez madoz

COLABORADORES:
diego briega
raúl labat