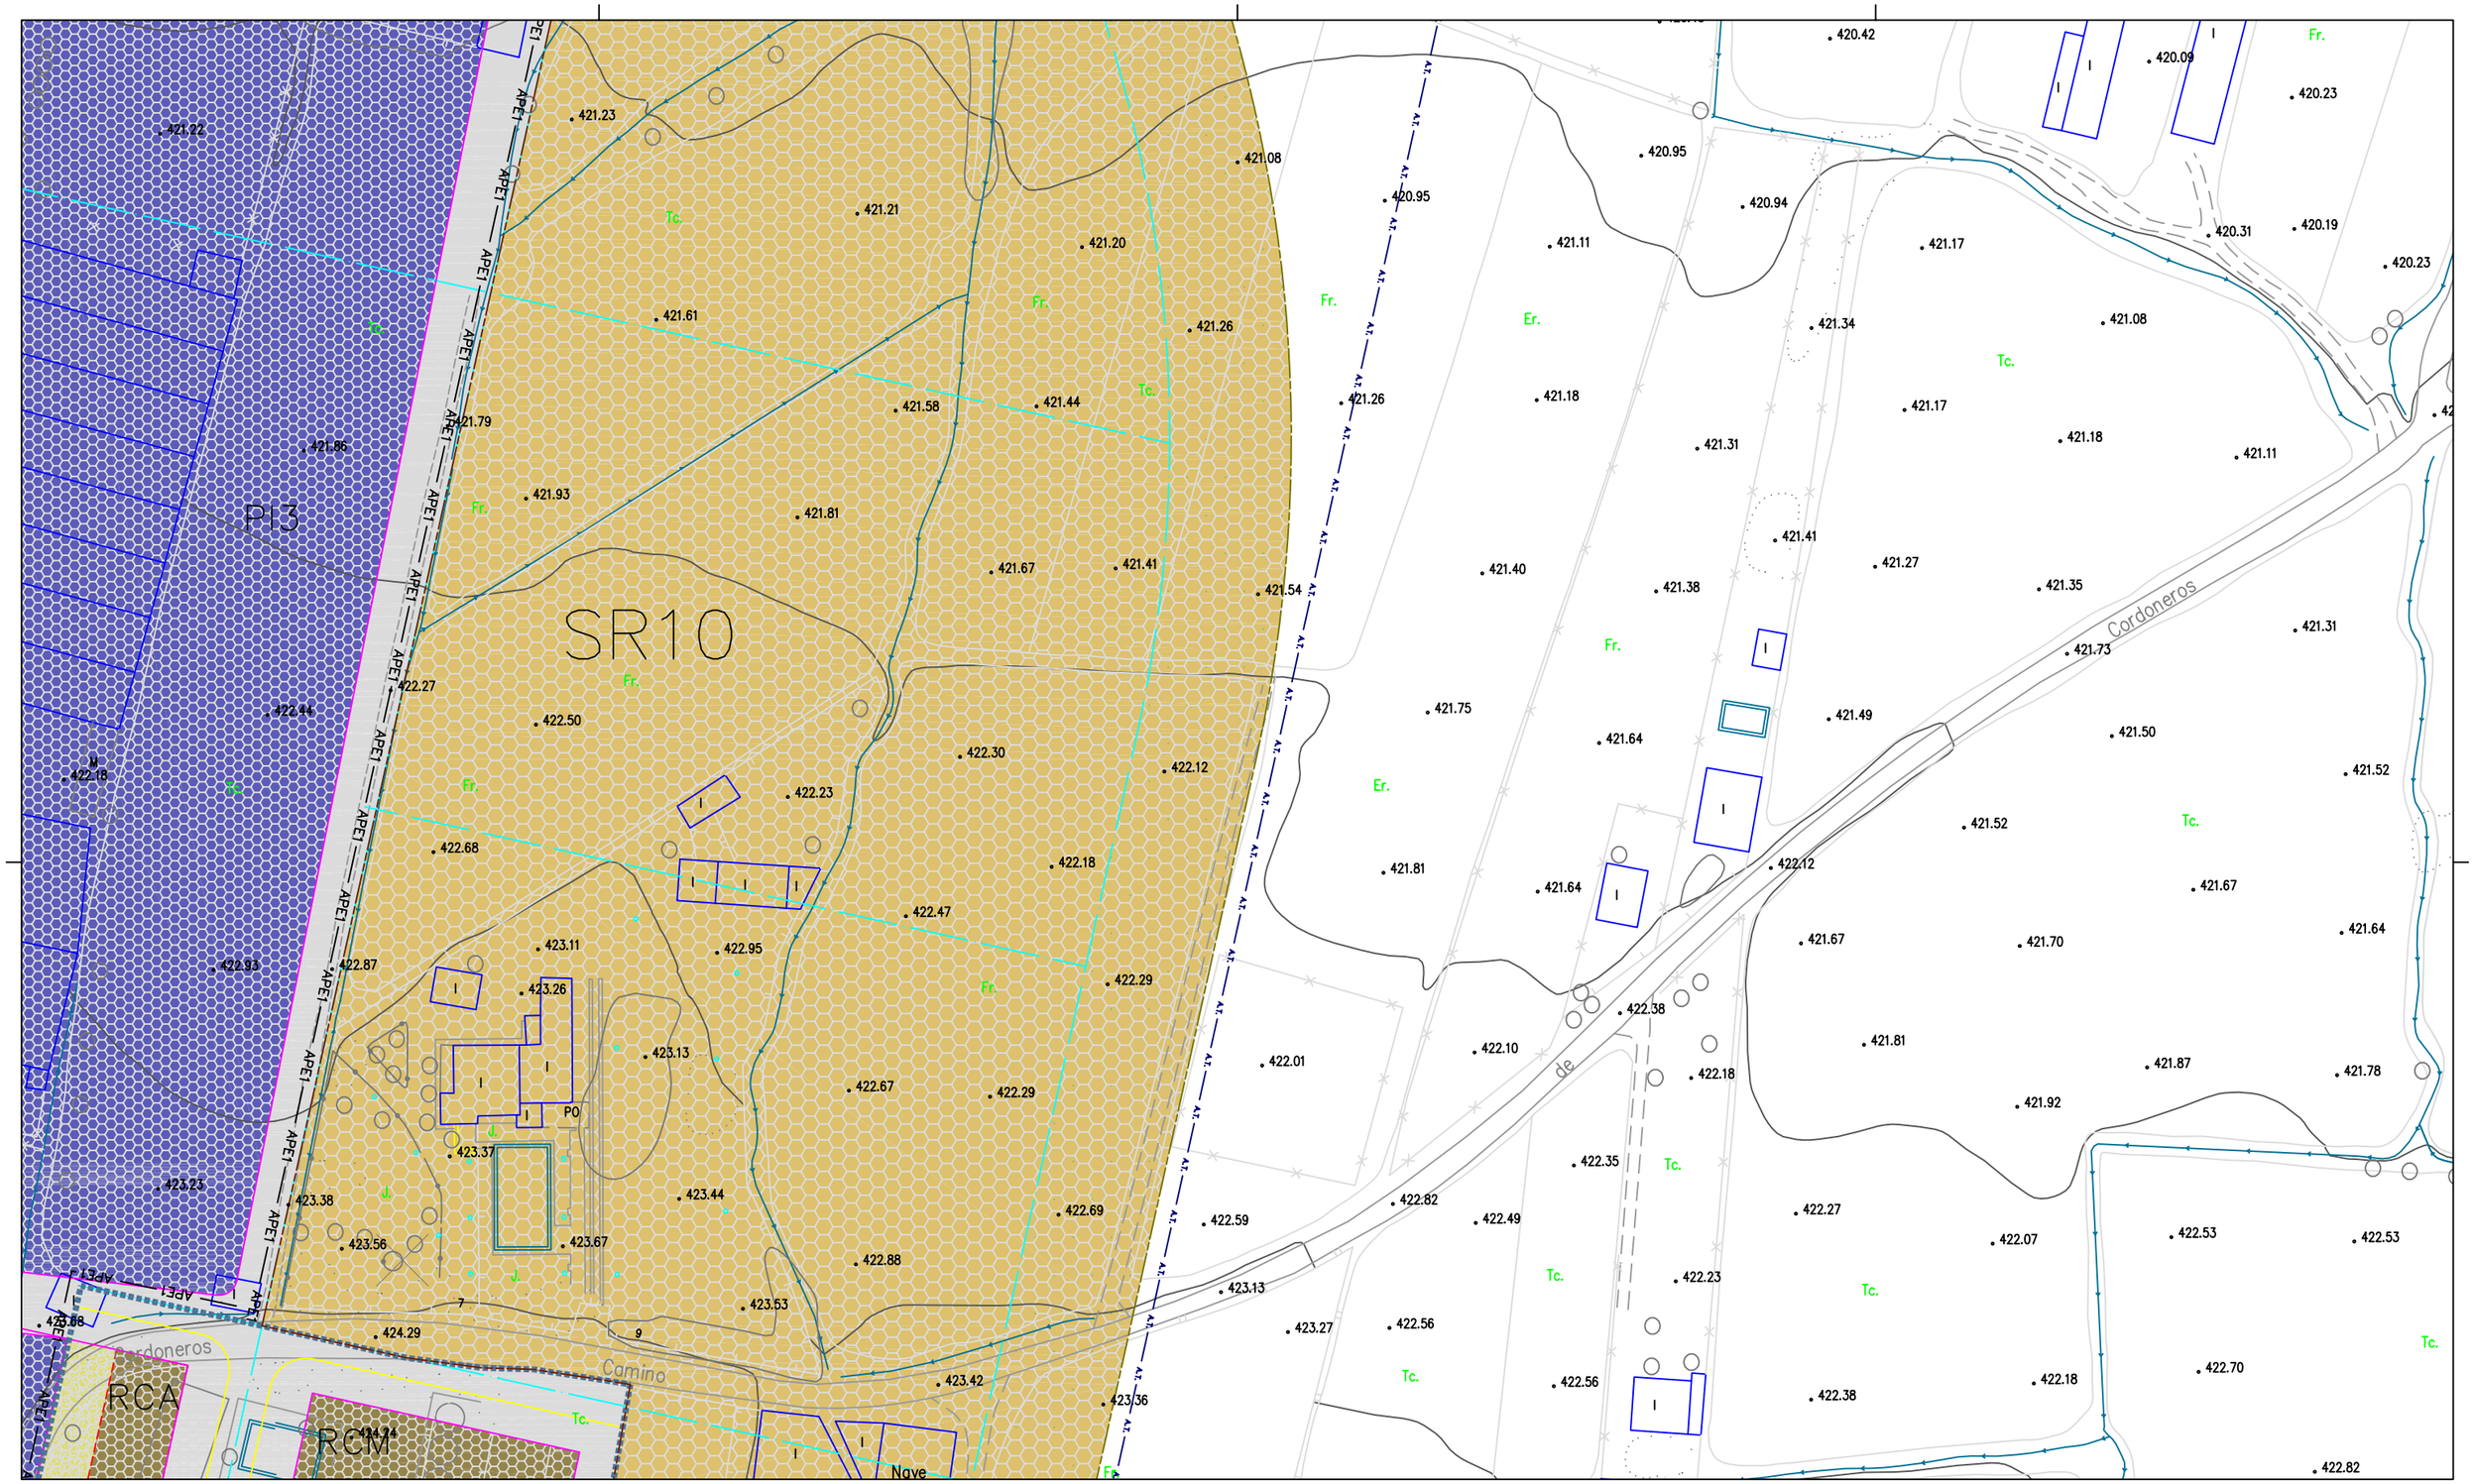

CLASIFICACIÓN

SUELO URBANO
LÍMITE SUELO URBANO
SUELO URBANO CONSOLIDADO
SUELO URBANO NO CONSOLIDADO
SUELO URBANIZABLE
LÍMITE SUELO URBANIZABLE
SUELO URBANIZABLE DELIMITADO
SUELO URBANIZABLE NO DELIMITADO
SUELO NO URBANIZABLE
S. N. U. DE ESPECIAL PROTECCIÓN

CALIFICACIÓN Y GESTIÓN

USOS PRIVADOS
RESIDENCIAL – CASCO ANTIGUO
RESIDENCIAL – COLECTIVA
RESIDENCIAL – UNIFAMILIAR
EDIFICABLE EN PLANTA BAJA
USOS SEGÚN NORMATIVA ÁREA HOMOGÉNEA
PRODUCTIVO
DOTACIONAL PRIVADO
d = docente sc – sociocult. so – sanit.asist.
d = deportivo r – religioso p – polivalente
LIBRE PRIVADO ASOCIADO A RESIDENCIAL
mínimo

ZV
ZV
P
P

USOS PÚBLICOS
ZONAS VERDES – PARQUES Y JARDINES
ZONAS VERDES – PLAZAS
ESPACIO PÚBLICO – VARIO PEATONAL
ESPACIO PÚBLICO – VARIO COEXIST.
ESPACIO PÚBLICO – VARIO RODADO
APARCAMIENTO – SUPERFICIE
APARCAMIENTO – SUBTERRÁNEO
DOTACIONAL PÚBLICO
E – EDUCATIVO SC – SOCIOCULT. SA – SANITASSIST.
D – DEPORTIVO R – RELIGIOSO PA – PÚBLICA/M.
P – POLIVALENTE SU – SERV.URB. SI – SERV.INFR.

CA
RCA – RCM
RUA – RUE
PIx – BOD
DOT

APEx
APPx

ÁREAS HOMOGÉNEAS
RESID. COLECTIVA CASCO ANTIGUO
RESID. COLECTIVA ABIERTA / MANZANA
RESID. UNIFAMILIAR ADOSADA / EXENTA
PRODUCTIVAS
DOTACIONALES
ÁREAS DE REFORMA INTERIOR
P.E.R.I. (Plan Especial de Reforma Interior)
APE1– ÁREA DE LA RUA (ÁREA DE EQUIDISTRIBUCIÓN AD2)
APE2– REMA SORA (ÁREA DE RECONVERSIÓN AD2)
APE3– BODEGAS
ÁREAS DE PLANEAMIENTO REMITIDO
REMITIDA A P.P. (Plan Parcial)
APP1– S.A.P.U. R1 APP2– S.A.P.U. T1
APP3– Plan Parcial Villa Pedro APP3– Plan Parcial La Variante
APP5– Plan Parcial 12
UNIDADES DE EJECUCIÓN
LÍMITE DE UNIDAD

SRx
SPx
RNDx
RNDx

SQ(A E V)x

SECTORES
SECTORES RESIDENCIALES
SECTORES PRODUCTIVOS
RESIDENCIAL NO DELIMITADO
RESID.–DOT.–DEP. NO DELIMITADO

SISTEMAS GENERALES
SGÁREAS LIBRES, SGEQUIPAMIENTOS, SGVIARIO

CATÁLOGO
EDIFICIO PROTEGIDO
I – INTEGRAL II – ESTRUCTURAL III – AMBIENTAL

AFECCIONES LEGISLACIÓN SECTORIAL
CAUCES
deslinde según Organismo de Cuenca
dom. público 5m arista ext. cauce
zona servidumbre 100m arista ext. cauce
zona policía
VÍAS PECUARIAS
Principal Ampliación Comarcal Local
dom. público VPP–x VPA–x VPC–x VPL–x
anchuras según Cons. de Turismo y Medio Amb.
CARRETERAS / FF.CC.
variante autopista nacional auton./local ff.cc.
dom. público 8m** 8m** 3m** 3m** 5m**
zona servidumbre 25m** 25m** 8m** 8m** 13m**
línea máx. edific. 100m* 50m* 25m* 18m* –
zona afección 100m* 100m** 50m* 50m* 38m**
*arista ext. calzada **arista ext. explanación
LÍNEAS DE INFRAESTRUCTURA
alta tensión gasoducto otras
línea máx. edific. 5m a eje de línea 5m a eje de línea
ámbitos línea máx. edificación grafiados en planos

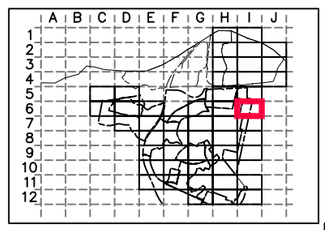

AYUNTAMIENTO DE LARDERO
PLAN GENERAL MUNICIPAL
LARDERO

ref.:P4_1.dwg
TEXTO REFUNDIDO
FEBRERO 2007

ORDENACIÓN
SUELO URBANO – CLASIFICACIÓN, CALIFICACIÓN Y GESTIÓN PORMENORIZADA 1/1000

P4.1
16

EQUIPO REDACTOR:
3G ARQUITECTOS víctor honorato pérez sigifredo martín sánchez jose m sánchez madaz

COLABORADORES:
diego briega
raúl labat