0. DETERMINACIONES GRÁFICAS
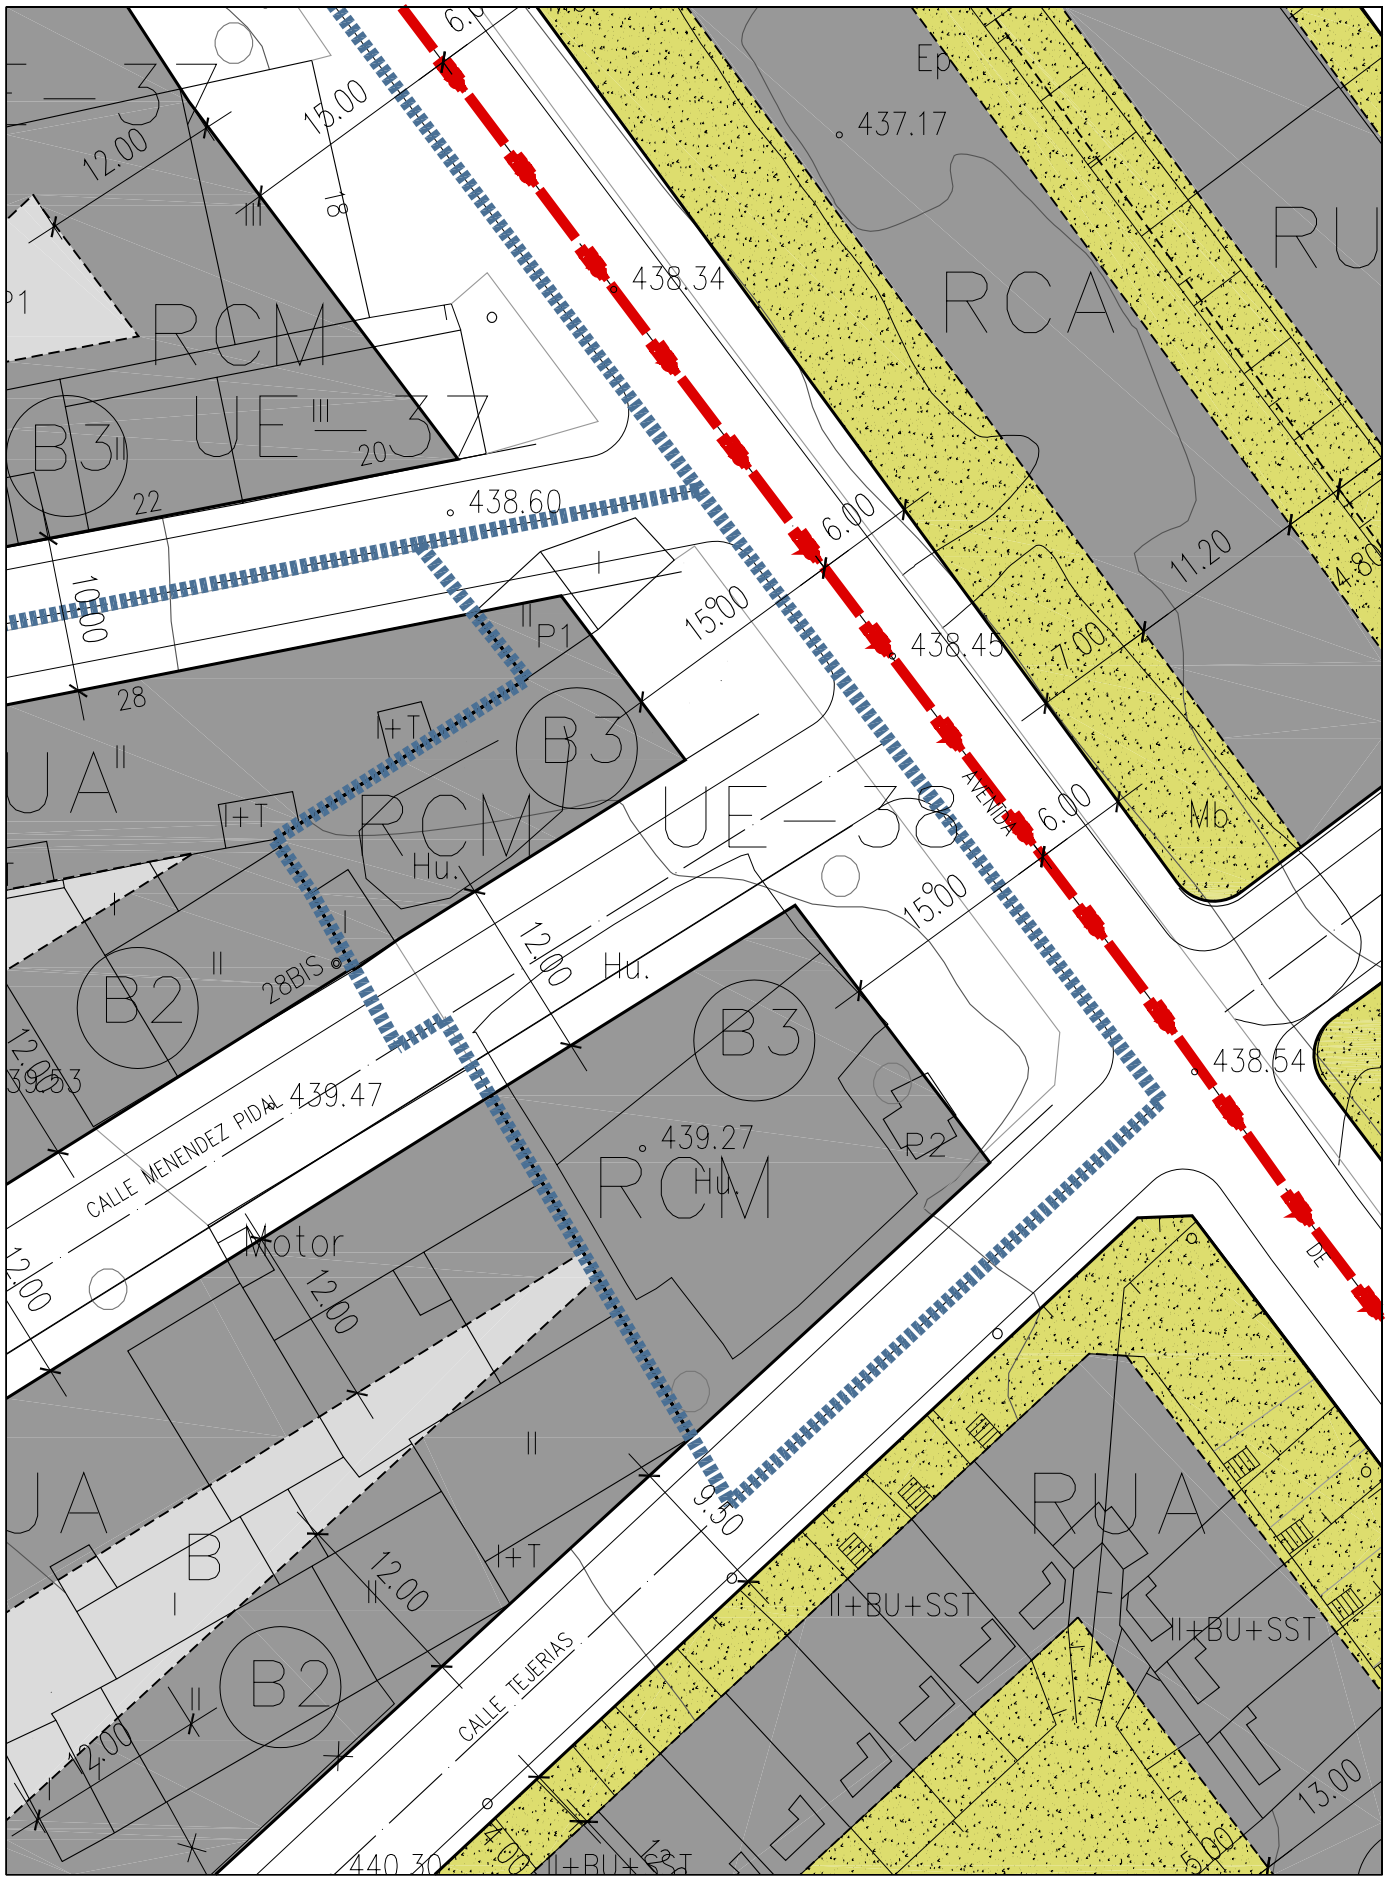
E 1 : 1000